


PLAN D'AMENAGEMENT  
APRES CHANGEMENT DE DESTINATION


Echelle : 1/250

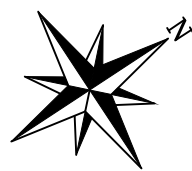

Surface du terrain : 5737 m²  
Surface en pleine terre existante : 1288 m²  
Surface en pleine terre à créer : 243 m²  
Arbres d'essences locales à planter : 9

Légende

	Bordure (altitude fil d'eau)		Espace ordures ménagères
	Caniveau (CC1, CC2...)		Espace en pleine terre existant
	Construction existante		Espace en pleine terre à créer
	Mur plein		Stationnement existant
	Terrasse béton ou dallée		Stationnement à créer
	Périmètre de l'opération (non borné)		
	Arbre existant		
	Arbre à planter		

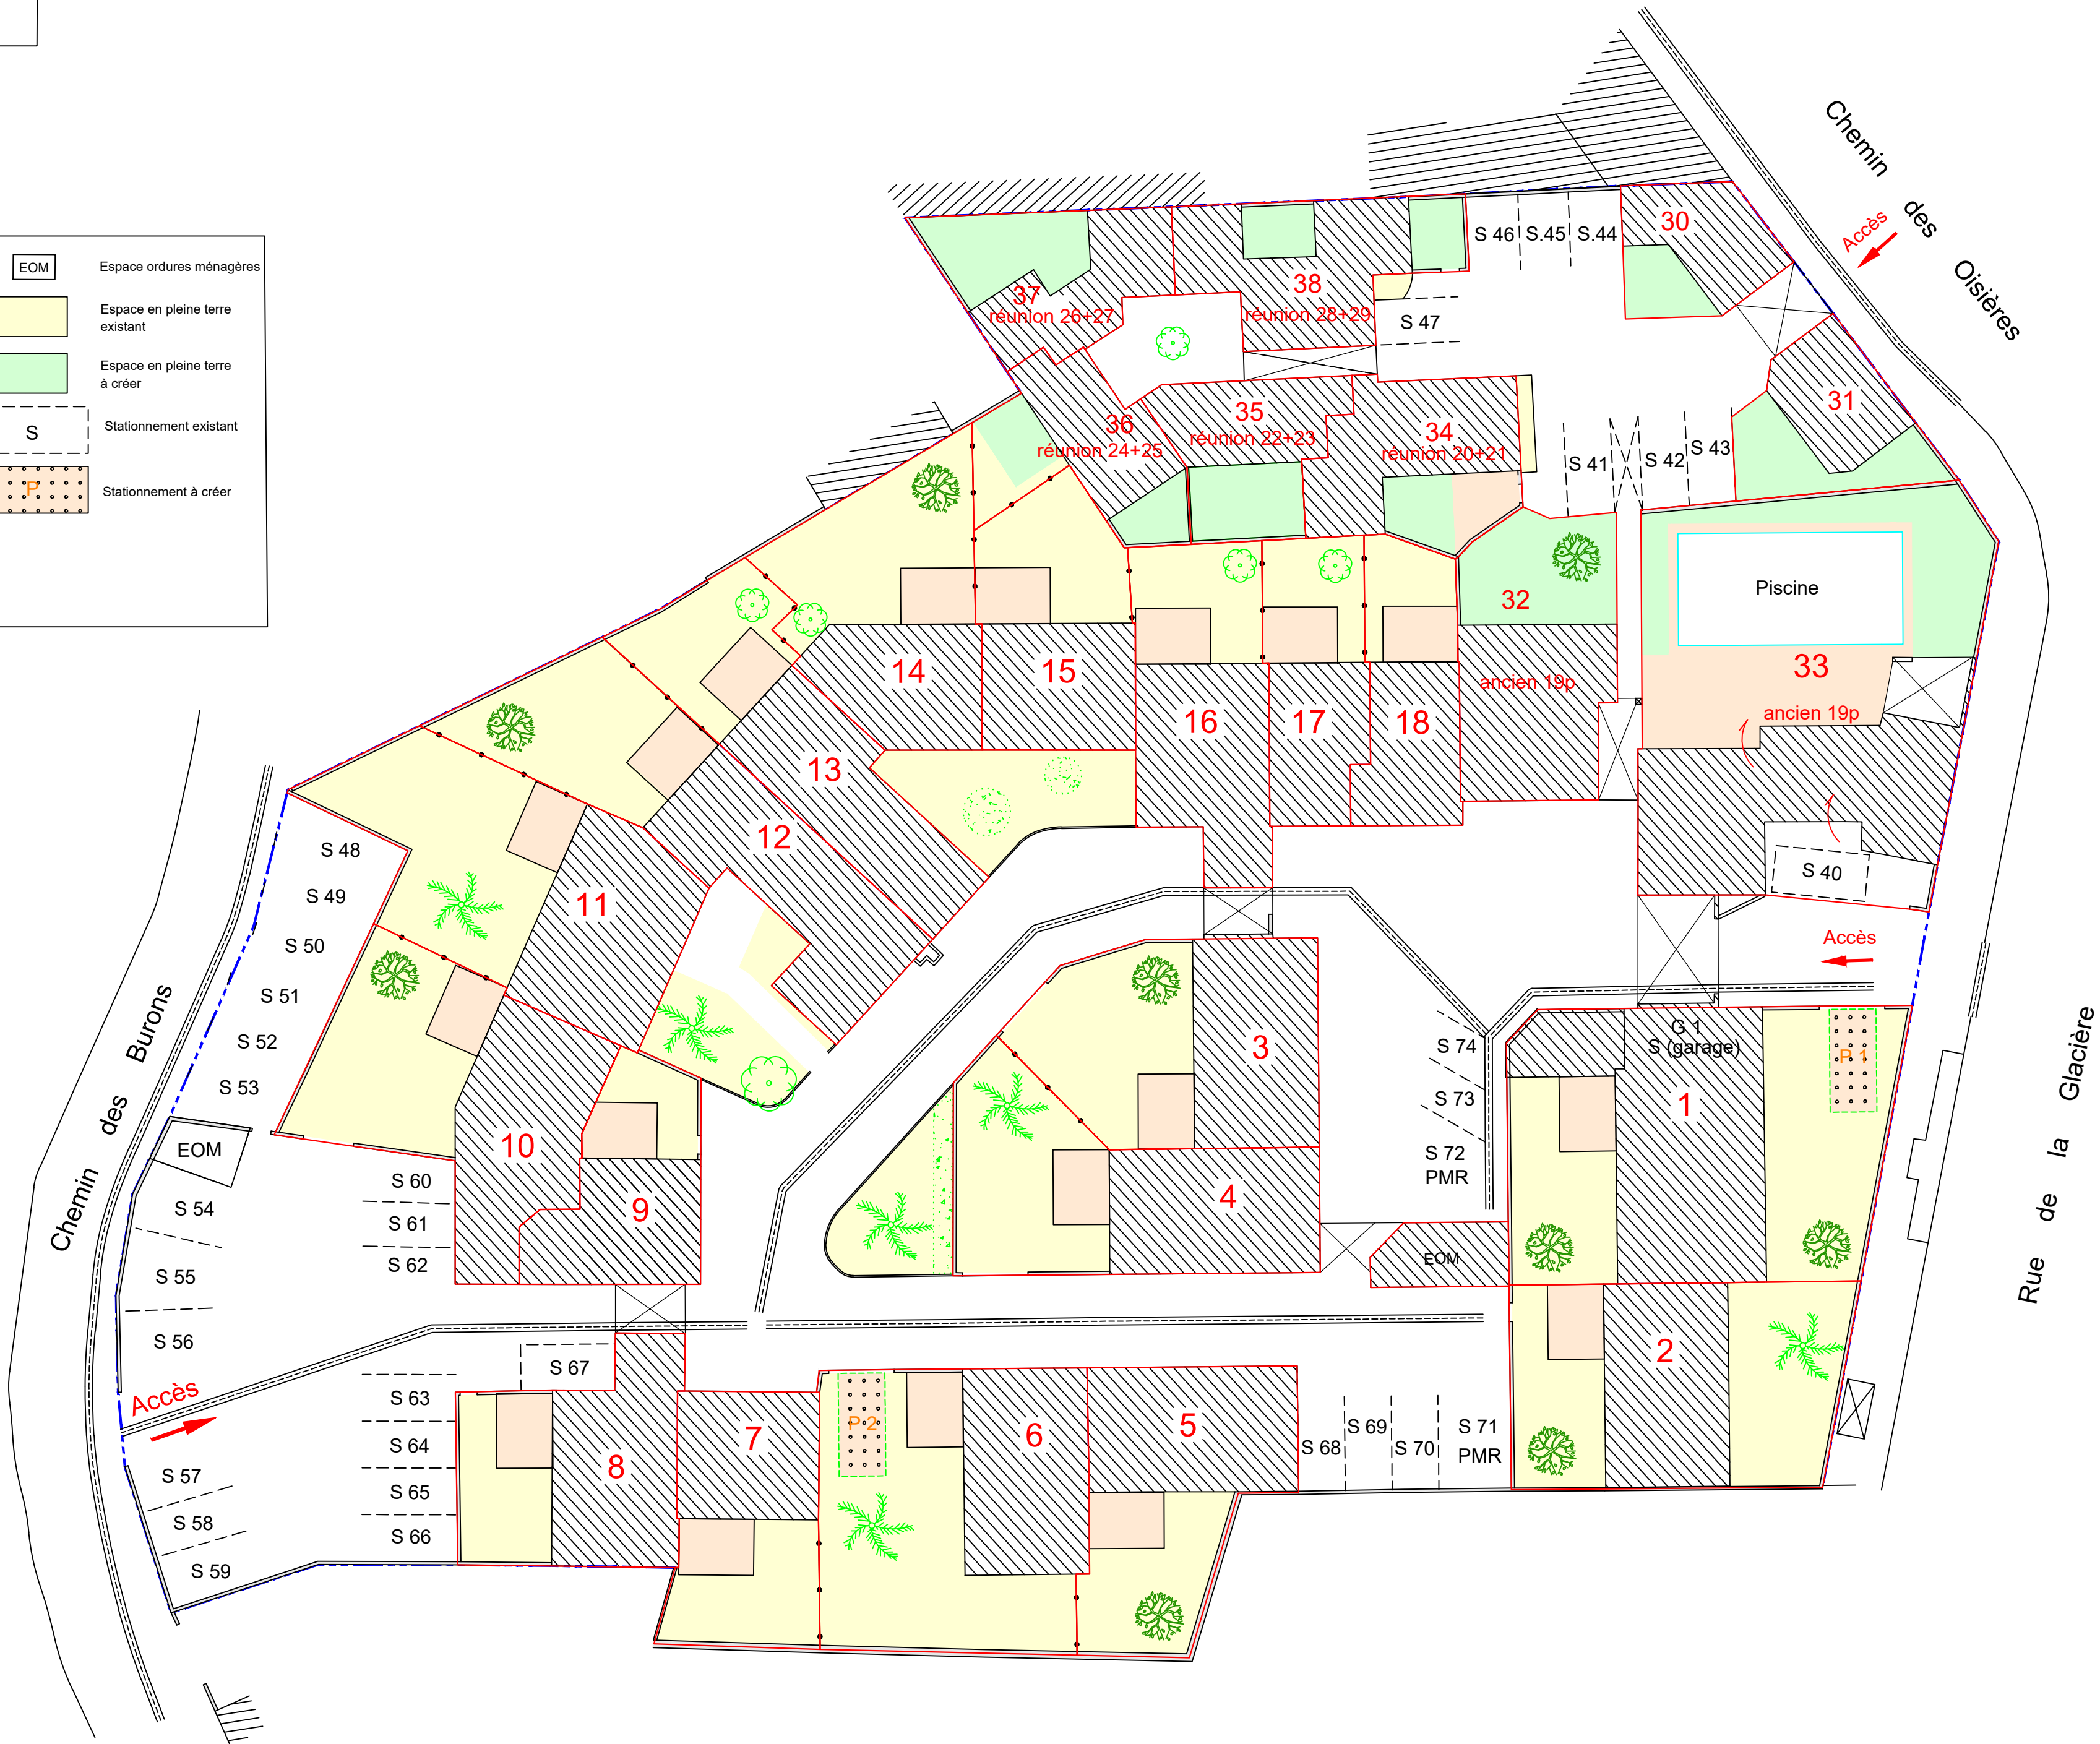

Coordonnées : Système Lambert 93 Zone 5 (CC46)  
Nivellement : I.G.N. 69 (altitudes normales)

Maitre d'Ouvrage  
ENVIRONNEMENT PROMOTION  
12, rue Eugène Thomas  
17100 LA ROCHELLE  
Tél : 05 46 34 12 14  
E-mail : environnement.promotion@gmail.com

Géomètre Expert - Bureau d'études  
S.C.P. CHANTOISEAU-BOUTGES  
54, Rue de Vaugouin  
17000 LA ROCHELLE  
Tél : 05 46 43 53 48  
E-mail : geometers@bcge17.com

Le Géomètre Expert

Le Responsable Qualité

Dates et natures d'interventions  
09/04/2020 Levé topographique  
31/07/2020 Projet d'aménagement

Dossier : 120063-2